



REPUBLIQUE FRANÇAISE

DEPARTEMENT DE LA VENDEE

COMMUNE DE MARTINET

ARRETE DE VOIRIE PORTANT PERMISSION DE VOIRIE

LE MAIRE,

VU la demande en date du jeudi 23 janvier 2025, par laquelle **DEBELEC Vendee 2682 Bd Francois Xavier Fafeur 11000 CARCASSONNE** demande:

- une autorisation pour des Travaux de raccordement pour ENEDIS avec tranchée longueur 15m entre le mardi 28 janvier et le jeudi 6 février 2025, pour 1 jour de travaux sur Rue des Moulins 85150 MARTINET

VU le code de la voirie routière;

VU la loi modifiée n°82-213 du 02 mars 1982 relative aux droits et libertés des communes, des départements et des régions,

VU l'arrêté préfectoral du 28 juin 1965 portant règlement sur la conservation et à la surveillance des voies communales,

VU l'état des lieux;

ARRETE

ARTICLE 1 - Autorisation.

Le bénéficiaire est autorisé à occuper le domaine public énoncé dans sa demande : **Travaux de raccordement pour ENEDIS avec tranchée longueur 15m entre le mardi 28 janvier et le jeudi 6 février 2025, pour 1 jour de travaux sur Rue des Moulins**, à charge pour lui de se conformer aux dispositions des articles suivants :

ARTICLE 2 - Prescriptions techniques particulières.

Le pétitionnaire est informé qu'il doit transmettre une demande d'arrêté de circulation pour la date effective des travaux et une déclaration d'intention de commencement de travaux (D.I.C.T) auprès des exploitants d'ouvrages existants et en mairie pour permettre aux gestionnaires de fournir toutes les indications sur les précautions qui s'imposent durant le chantier au niveau des ouvrages situés à proximité de son projet.

Les opérations de piquetage des travaux avec l'entreprise devront recevoir obligatoirement l'agrément du représentant de la Mairie.

a) Profondeur des canalisations :

Les canalisations seront posées de telle manière que la distance entre la génératrice supérieure et la surface du sol ne soit pas inférieure à 1,00 m pour toutes les canalisations, qu'elles soient sous accotements ou trottoirs ou encore sous chaussées.

b) Implantations des canalisations :

D'une manière générale, les emprunts longitudinaux du domaine public le long des voies ne sont pas autorisés

Les canalisations seront posées sous accotements ou trottoirs et dans toute la mesure du possible, à plus d'un mètre du bord de chaussée, pour que l'ouverture de la fouille ne compromette pas la stabilité de la chaussée.

Les traversées des chaussées devront obligatoirement être réalisées par forage horizontal, les tranchées à ciel ouvert n'étant autorisées qu'en cas d'impossibilité technique dûment constatée.

c) Ouverture des tranchées sur chaussées :

Avant toute ouverture de tranchée, l'entrepreneur devra assurer le découpage soigné à la scie à sol de la couche de surface sur toute l'épaisseur des couches bitumineuses afin d'éviter les arrachements et les désordres dans les couches de chaussée.

d) Conduite des travaux :

1 - Les tranchées transversales seront ouvertes de manière à n'engager qu'une seule voie de circulation, les chaussées étroites devant d'ailleurs toujours rester accessibles sur la moitié au moins de leur largeur.

Ces tranchées devront, sauf circonstances exceptionnelles, être comblées avant la tombée de la nuit.

Elles ne seront livrées à la circulation qu'après avoir reçu un revêtement provisoire.

2 - Les tranchées longitudinales ne seront ouvertes qu'au fur et à mesure de la pose de la canalisation.

Les parties de tranchées qui ne pourraient pas être comblées avant la fin de la journée seront protégées, pendant la nuit, par des barrières solidement établies et suffisamment éclairées.

Le bénéficiaire se conformera à toutes les mesures de signalisation qui lui seront indiquées par l'autorité locale.

e) Accès des propriétés riveraines - Ecoulement des eaux :

L'accès des propriétés riveraines, l'écoulement des eaux de la route et de ses dépendances demeureront constamment assurés.

f) Prescriptions techniques relatives à l'exécution et au remblaiement des fouilles ainsi qu'au rétablissement des chaussées :

Un grillage avertisseur sera mis en place à environ 0,30 mètre au-dessus de la canalisation.

Les fouilles seront exécutées et remblayées suivant les modalités définies par la fiche technique jointe en annexe. En particulier les déblais extraits des fouilles seront évacués du chantier au fur et à mesure de l'avancement des travaux sans dépôt sur chaussée ou sur trottoir. Ils seront transportés en décharge autorisée à recevoir les matériaux extraits par les soins du bénéficiaire de la présente autorisation ou de l'entreprise chargée d'exécuter les travaux.

Sur accotement, le remblaiement sera réalisé dans les mêmes conditions que pour les chaussées toutes les fois que la distance entre le bord de la chaussée et le bord de la tranchée, sera en accord avec le signataire, inférieure à la profondeur de la tranchée.

Le matériel de terrassement ou de pose se déplaçant sur chenilles et empruntant la chaussée est strictement interdit. Par ailleurs, toutes précautions devront être prises pour que les patins d'appui des pelles et tractopelles ne détériorent pas les chaussées.

Le rétablissement des chaussées sera effectué conformément à la fiche technique jointe en annexe.

Si le marquage horizontal en rives ou en axe est endommagé, il devra être reconstitué à l'identique.

ARTICLE 3 - Sécurité et signalisation de chantier.

Le bénéficiaire devra signaler son chantier conformément aux dispositions prévues par l'instruction interministérielle sur la signalisation routière (Livre 1 - 8^{ème} partie « signalisation temporaire »). Il est responsable des accidents pouvant intervenir par défaut ou insuffisance de cette signalisation.

ARTICLE 4 - Implantation ouverture de chantier et recollement.

La réalisation des travaux autorisés dans le cadre du présent arrêté ne pourra excéder une durée de **1jour**

La conformité et la réception des travaux seront effectués avec le gestionnaire de la voirie au terme du chantier.

L'ouverture de chantier sera fixée par l'arrêté de circulation.

Les arrêtés réglementaires de police pour toute éventuelle restriction de circulation devront être sollicités un mois avant la date de début des travaux auprès des gestionnaires des voies routières empruntées par le projet.

ARTICLE 5 - Responsabilité.

Cette autorisation est délivrée à titre personnel et ne peut être cédée.

Son titulaire est responsable tant vis-à-vis de la collectivité représentée par le signataire que vis-à-vis des tiers, des accidents de toute nature qui pourraient résulter de la réalisation de ses travaux ou de l'installation de ses biens mobiliers.

Dans le cas où l'exécution de l'autorisation ne serait pas conforme aux prescriptions techniques définies précédemment, le bénéficiaire sera mis en demeure de remédier aux malfaçons, dans un délai au terme duquel le gestionnaire de la voirie se substituera à lui. Les frais de cette intervention seront à la charge du bénéficiaire et récupérés par l'administration comme en matière de contributions directes.

Il se devra d'entretenir l'ouvrage implanté sur les dépendances domaniales, à charge pour lui de solliciter l'autorisation d'intervenir pour procéder à cet entretien auprès du signataire du présent arrêté.

Les droits des tiers sont et demeurent expressément réservés.

ARTICLE 6 - Validité et renouvellement de l'arrêté remise en état des lieux

La présente autorisation est délivrée à titre précaire et révocable, et ne confère aucun droit réel à son titulaire : elle peut être retirée à tout moment pour des raisons de gestion de voirie sans qu'il puisse résulter, pour ce dernier, de droit à indemnité.

En cas de révocation de l'autorisation, son bénéficiaire sera tenu, si les circonstances l'exigent, de remettre les lieux dans leur état primitif dans le délai d'un mois à compter de la révocation. Passé ce délai, en cas d'inexécution, procès-verbal sera dressé à son encontre, et la remise en état des lieux sera exécutée d'office aux frais du bénéficiaire de la présente autorisation.

Le gestionnaire de voirie se réserve le droit de demander le déplacement des ouvrages autorisés aux frais de l'occupant, dès lors que des travaux de voirie s'avéreront nécessaires.

Fait à MARTINET, le 30 janvier 2025

Le Maire
Michel PAILLUSSON



DIFFUSIONS

Le bénéficiaire pour attribution

La présente décision pourra faire l'objet d'un recours devant le Tribunal Administratif de NANTES 6, allée de l'Ile-Gloriette - BP 24111 44041 Nantes Cedex, dans les deux mois à compter de sa notification .

Conformément aux dispositions de la loi 78-17 du 06/01/1978 relative à l'informatique, aux fichiers et aux libertés, le bénéficiaire est informé qu'il dispose d'un droit d'accès et de rectification qu'il peut exercer, pour les informations le concernant, auprès de la mairie de MARTINET.

Demande de permission ou d'autorisation de voirie, de permis de stationnement, ou d'autorisation d'entreprendre des travaux

Code de la voirie routière L113-2 ; L115-1 à L116-8 ; L123-8 ; L131-1 à L131-7 ; L141-10 et L141-11
Code général des collectivités territoriales L2213-6 ; L2215-4 et L2215-5

Gestionnaires des réseaux routiers

802935755



N° 14023*01

Le demandeur

Particulier ☐ service public ☐ maître d'oeuvre ou conducteur d'opération ☐ entreprise ☒

Nom : AGUILERA Prénom : Aurélien

Dénomination : DEBELEC Vendée Représenté par :

Adresse Numéro : 2682 Extension : Nom de la voie : Bd François-Xavier Fafeur

Code postal 11100 Localité : CARCASSONNE Pays : France

Téléphone 06 80 35 30 25 Indiquez l'indicatif pour le pays étranger :

Courriel : debelec.terrassement@groupe-comelec.com

Si le bénéficiaire est différent du demandeur

Nom : Prénom :

Adresse Numéro : Extension : Nom de la voie :

Code postal Localité : Pays :

Téléphone Indiquez l'indicatif pour le pays étranger :

Courriel :

Localisation du site concerné par la demande

Voie concernée : Autoroute n° Route nationale n° Route départementale n° Voie communale n°

Hors agglomération ☐ En agglomération ☒

Point de Repère (PR) routier d'origine d'application : + ☐ Point de Repère (PR) routier de fin d'application : + ☐

Adresse Numéro : Extension : Nom de la voie : Rue des Moulins

Code postal 85150 Localité : MARTINET

Document d'urbanisme antérieur (déclaration de travaux ou permis de construire) :

Référence cadastrale : Section(s) : Parcelle(s) : Lieu-dit :

Nature et date des travaux

Pose de compteur / branchement aux réseaux ☐ ⁽¹⁾ N° de chantier délivré par la Collectivité :

	Pose de clôtures	Pose de portail (portillon)	Plantations
À l'alignement	oui ☐ non ☐	oui ☐ non ☐	oui ☐ non ☐
En retrait de l'alignement	mètres	mètres	mètres

Dépôt ou Stationnement ☐ ⁽²⁾ Saillie ou Surplomb ☐ ⁽²⁾ Aménagement d'accès ☐ ⁽²⁾ Ouvrages divers ☐ ⁽¹⁾

Station service ☐ Renouvellement ☐ Création ☐

Autres ☐

Date prévue de début d'application 31 01 2025 Durée d'application (en jours calendaires) : 90

Nota : Pour connaître la délimitation du domaine public routier au droit d'une propriété riveraine, il faut déposer, auprès du gestionnaire de la route concernée et selon les modalités qu'il aura fixées, en complément, une demande d'alignement individuel.

⁽¹⁾ Compléter le cadre ouvrages divers ⁽²⁾ compléter le cadre correspondant

⁽³⁾ N° délivré par la Collectivité lorsque vous avez déclaré votre intention de réaliser des travaux. Exemple : N° Lyvia pour Lyon Métropole

La loi n° 78-17 du 6 janvier 1978 modifiée relative à l'informatique, aux fichiers et aux libertés, garantit un droit d'accès et de rectification des données auprès des organismes destinataires du formulaire.

Dépôt ou stationnement ⁽²⁾

Demande initiale ☒ Prolongation ☐ référence du permis de stationnement :

Nature du dépôt ou stationnement { Matériaux ☐ Benne ☐ Grue ☐ Etalage ☐
Echafaudage ☐ Mobilier urbain ☐ Terrasses de café ☐ Vente le long de la voie ou sur aire de service ☐
Autres (à préciser) ☐ :

Saillie ou surplomb ⁽²⁾

Largeur : de la voie mètres de la saillie mètres
des trottoirs mètres Hauteur sous saillie mètres

Aménagement d'accès ⁽²⁾

Avec franchissement de fossé ☐ : Diamètre du tuyau millimètre Longueur mètres
Distance par rapport à l'axe de la chaussée mètres Nature du tuyau :
Sans franchissement de fossé ☐ Largeur de l'aménagement mètres

Ouvrages divers ⁽¹⁾

Travaux sur ouvrages existants ☒ Installation nouvelle ☐

Réseaux aériens ou souterrains ou branchement :
Eau potable ☐ Eaux pluviales ☐ GDF ☐ Opérateurs réseaux ☐
Eaux usées ☐ EDF ☒ Autres (à préciser) ☐ :

Sous voirie
Tranchée longitudinale mètres
Tranchée transversale mètres
Fonçage mètres

Sous accotement ou trottoirs
..... mètres
..... mètres
..... mètres

Aménagement de surface ou équipements :
Stationnement ☐ Arrêt bus ☐ Passage supérieur ou inférieur ☐ Équipements de la route ☐
Autres (à préciser) ☐ :

Pièces jointes à la demande

Afin de permettre et de faciliter la compréhension et l'instruction du dossier, la demande d'autorisation est accompagnée des pièces suivantes détaillées par nature de travaux.

1 - Pour toute demande

Plan de situation 1/10 000 ou 1/20 000^{ème} ☐ Plan de localisation précis 1/1 000 ou 1/2 000^{ème} ☐ (3) Photos ☒

2 - Pièces complémentaires par nature de demande

2a - Clôtures/portails/Plantations/Dépôt ou stationnement/surplomb

Coupes longitudinales et transversales indiquant l'emprise occupée du domaine public 1/50^{ème} ☐

2b - Aménagement d'accès/ouvrages divers portant atteinte au patrimoine

Plan des ouvrages projetés 1/200 ou 1/500^{ème} ☐ Cahiers des coupes techniques de tranchées 1/50^{ème} ☐


Plan de détails de franchissement des points singuliers 1/50^{ème} ☐


2c - Station service : Plan d'implantation des pistes avec signalisation de police 1/200 ou 1/500^{ème} ☐

J'atteste de l'exactitude des informations fournies ☒

Fait à : CARCASSONNE Le : 2 3 0 1 2 0 2 5

Nom : TOMASZEK Prénom : Vincent Qualité :

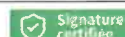 Sogelink

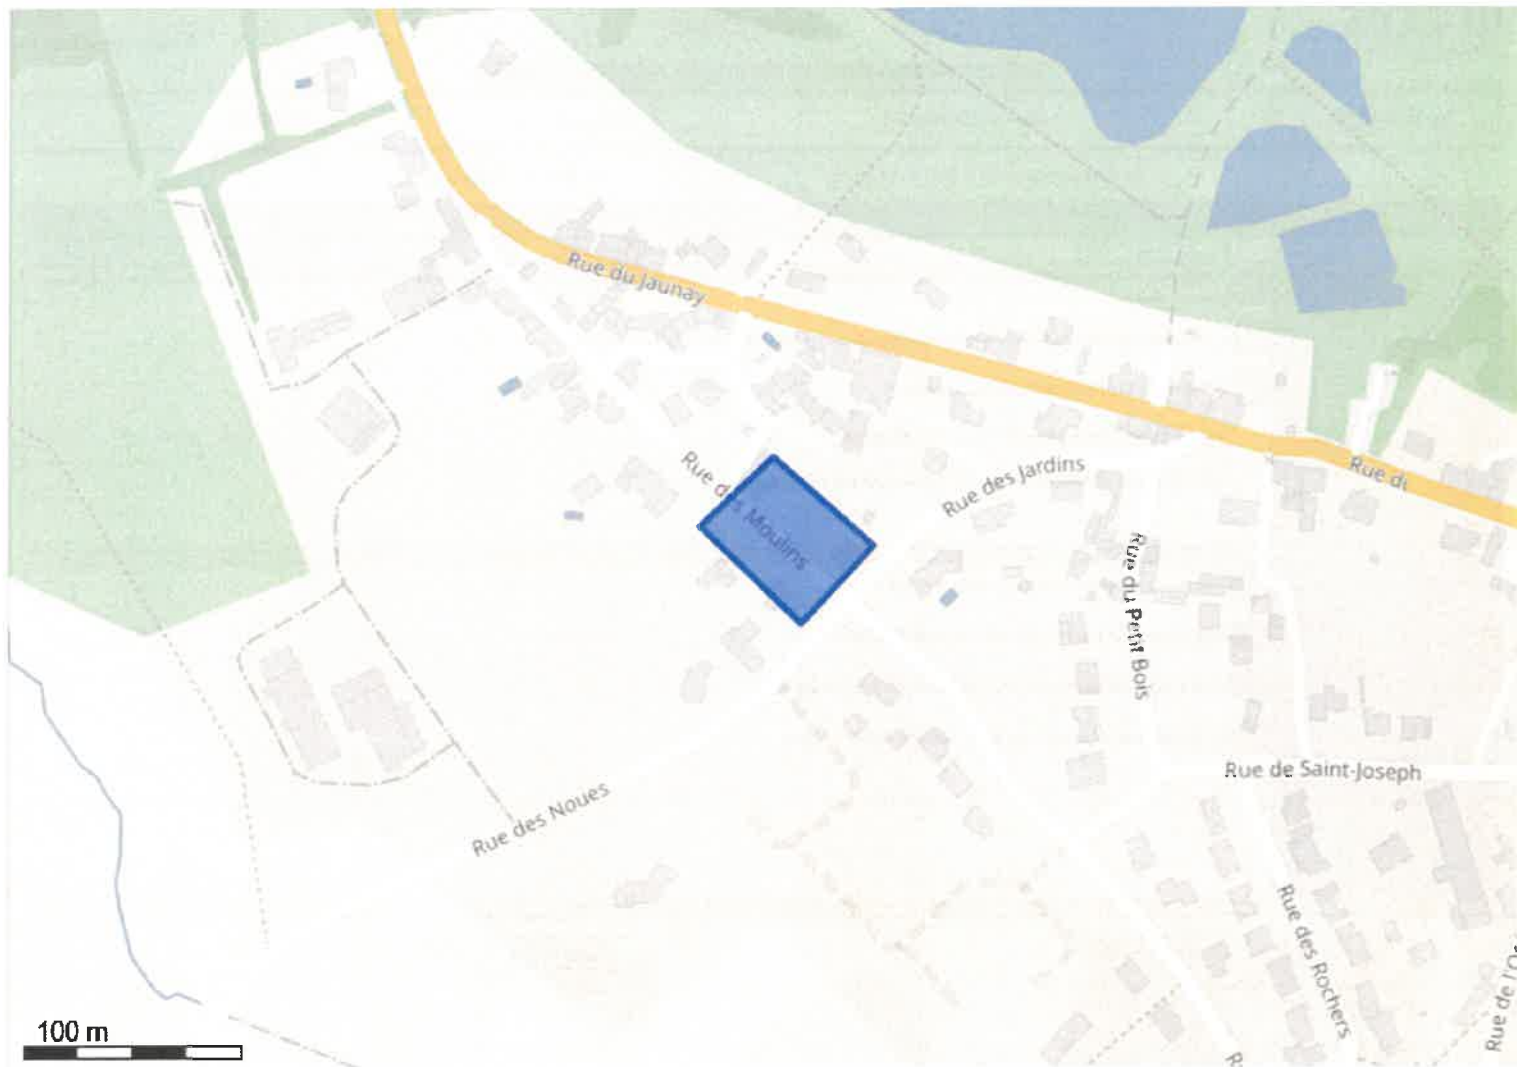

Système géodésique : WGS 84
EPSG : 4326

Emprise au format GML :

```
<gml:MultiPolygon xmlns:gml='http://www.opengis.net/gml' srsName='EPSG:4326'><gml:polygonMember><gml:Polygon><gml:
outerBoundaryIs><gml:LinearRing><gml:coordinates>-1.68474475,46.6769823 -1.68413321,46.67661424 -1.68457309,46.67629034
-1.68518464,46.67669521 -1.68474475,46.6769823</gml:coordinates></gml:LinearRing></gml:outerBoundaryIs></gml:Polygon></gml:
polygonMember></gml:MultiPolygon>
```

Polygone 1

```
(46.676982 -1.684745); (46.676614 -1.684133); (46.676290 -1.684573); (46.676695 -1.685185); (46.676982 -1.684745);
```

SOLUTION TECHNIQUE DE VOTRE RACCORDEMENT

Nom du client :	JOUARE CAMINADE	N° d'affaire :	72460806
-----------------	-----------------	----------------	----------

Nom et fonction de la personne au rdv : Client Date d'emménagement :

TRAVAUX :	Sélectionner dans la liste	Type de voie (liaison réseau) :	Communale
-----------	----------------------------	---------------------------------	-----------

A charge du client :	1	• Pose d'un fourreau aiguillé de 90 ou 75 mm, dans une tranchée de 80 cm de profondeur depuis l'emplacement prévu du coffret jusqu'à l'aplomb au mur intérieur dans une goulotte dédiée
	2	• Matérialisation de l'emplacement précis du coffret par un piquet (selon photo ci-dessous)
	3	• Pose d'une GTL (Goulotte Technique Logement)
		• Choix du fournisseur d'énergie pour la mise en service
		• Prévoir l'attestation de conformité de l'installation intérieure (Consuel)

A charge d'Enedis :	A	• Terrassement liaison publique + Câble 4x35 Alu
	B	• Pose d'un coffret au sol en limite de propriété CIBE 805
	C	• Pose tableau de comptage sur GTL (Goulotte Technique Logement)
	D	• Raccordement de la liaison au réseau jusqu'au coffret extérieur



La solution technique est déterminée dans le respect de la norme NFC 14-100 en vigueur. Photo compteur non contractuelle

Commentaires :	
----------------	--

Puissance de raccordement	Version bordereau 2000-2016	Liaison réseau			Dérivation individuelle		Longueur Total	ΔU en %	Solution technique retenue :
		Liaison A1	Aérien	Liaison A					
12 kVA	S1 - Branchement souterrain Type 1 sur coffret réseau			17	Alu 35 mm²	24	41	1.82	X
12 kVA	Choix dans la liste				Alu 35 mm²			0.00	
Terrassement							Mètres T1	Mètres T2	Longueur Total
							15	0	15